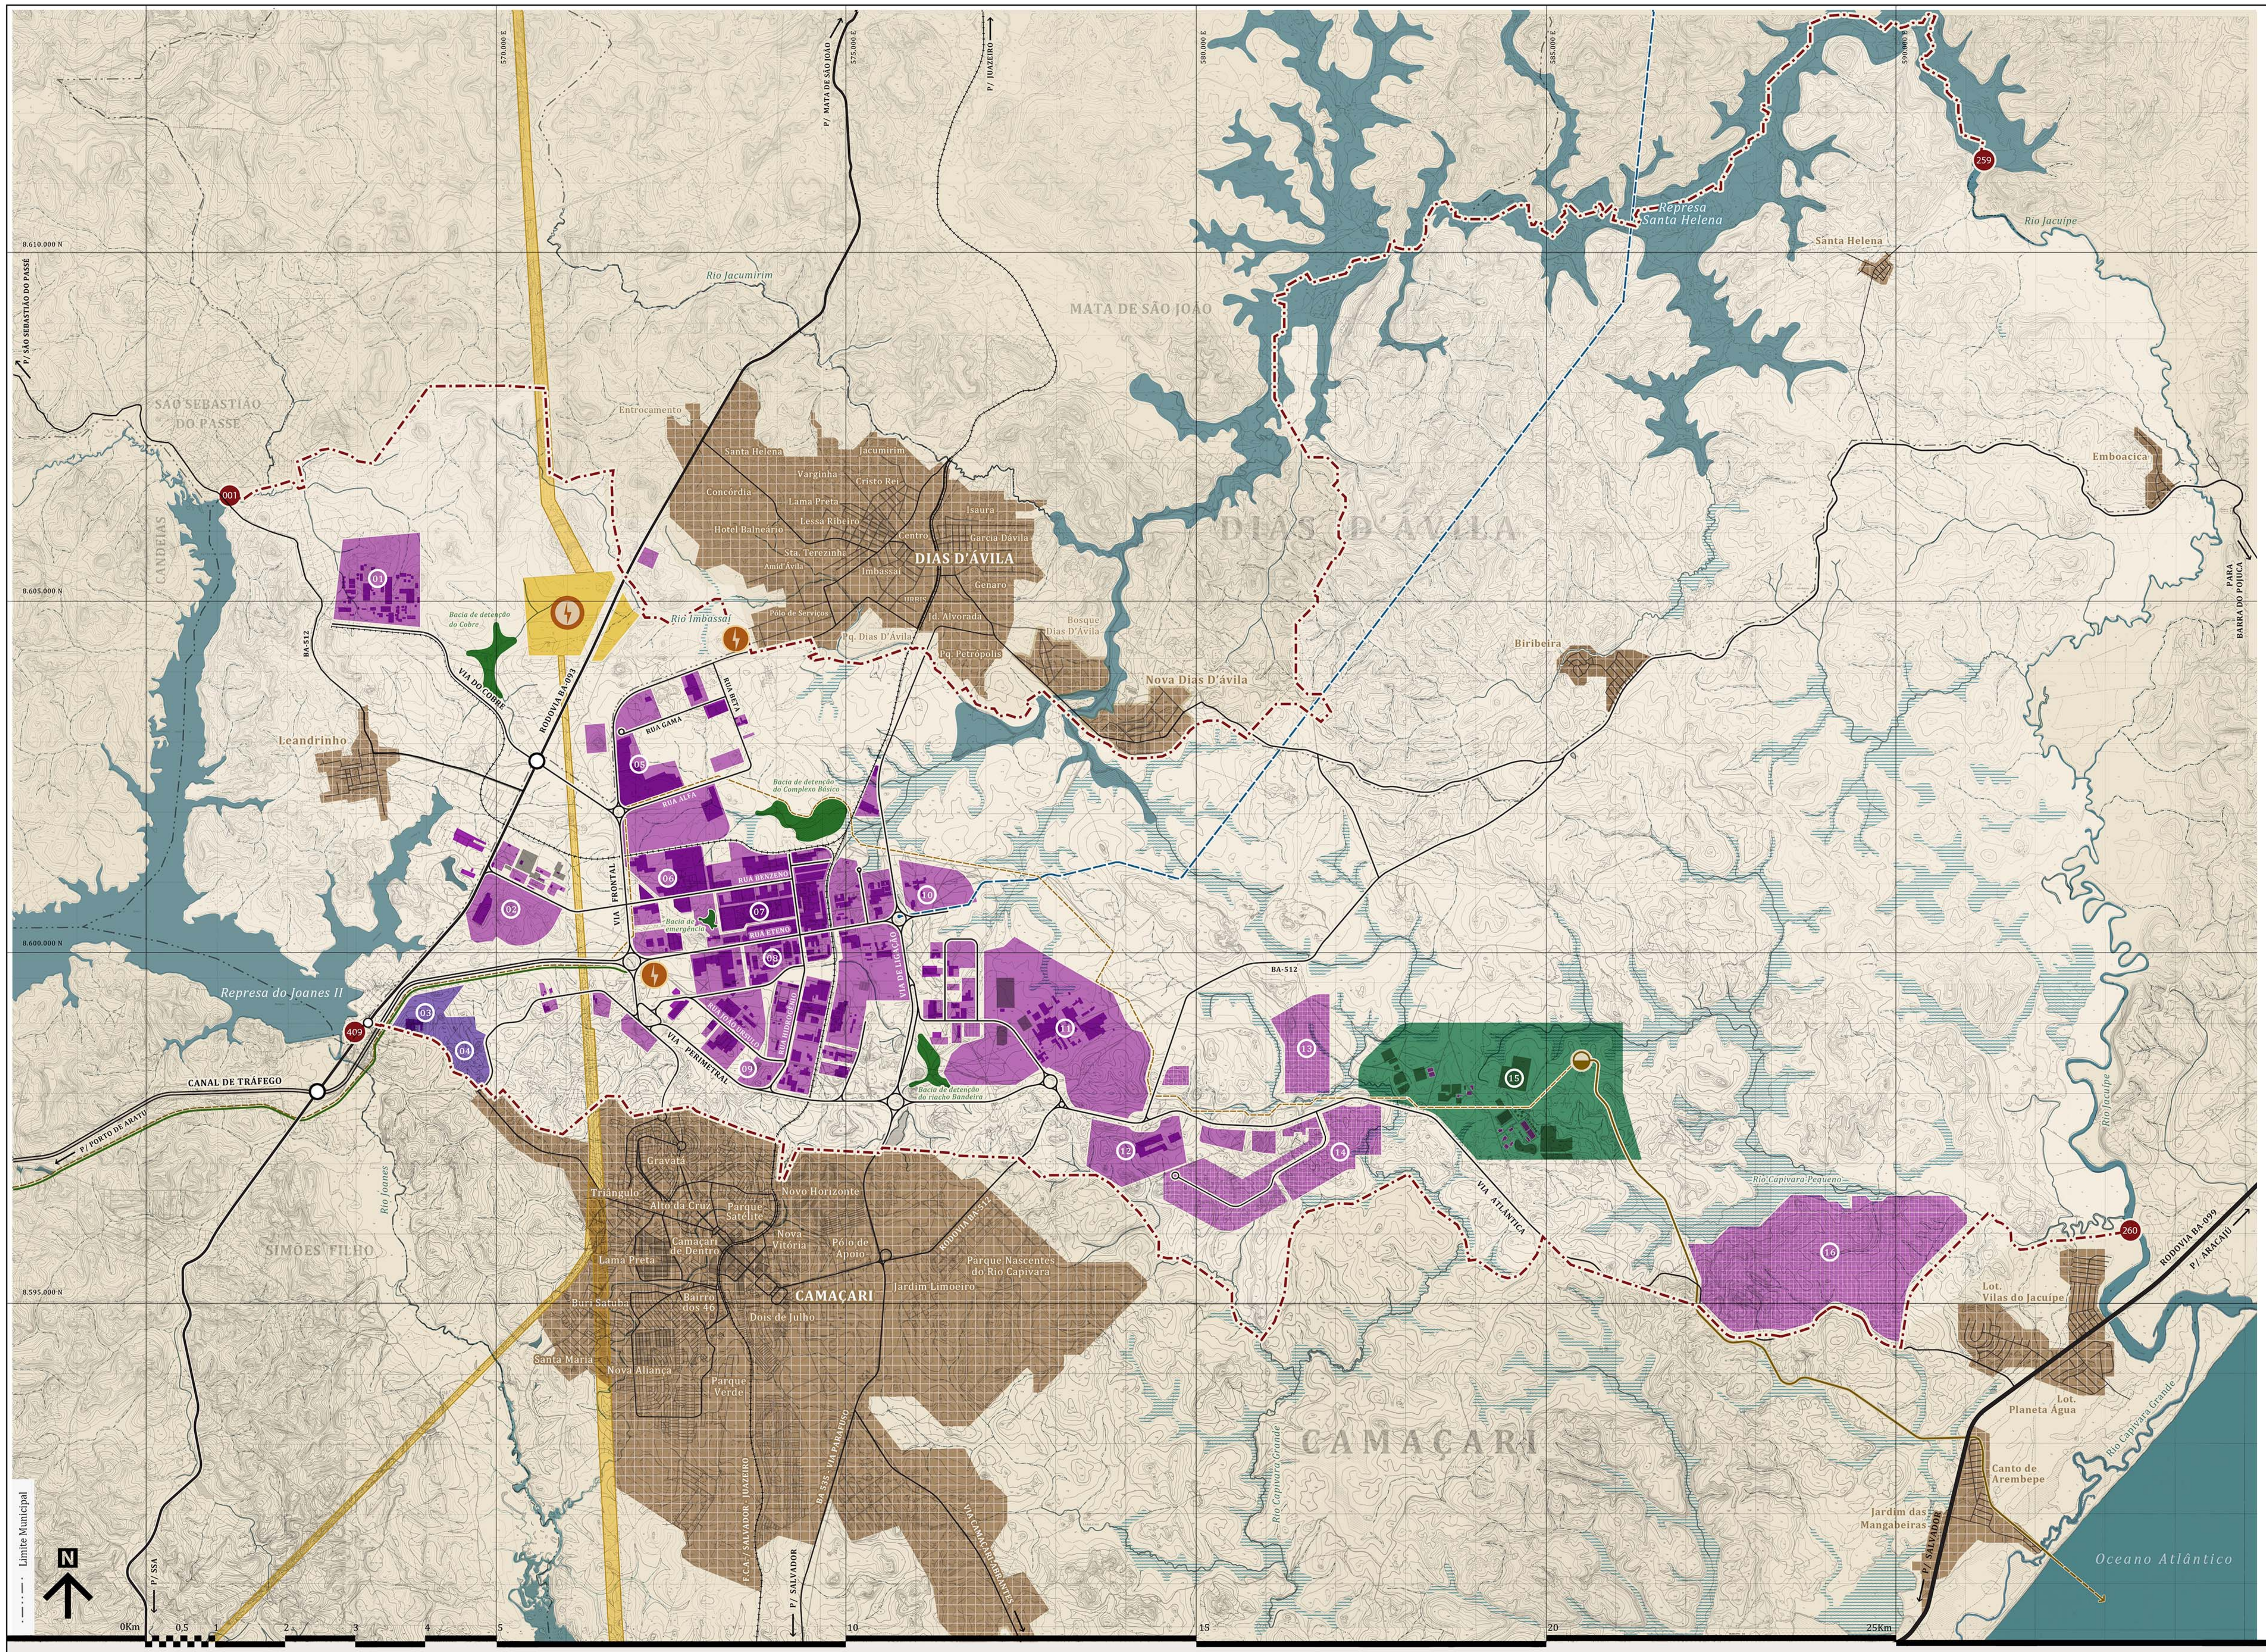

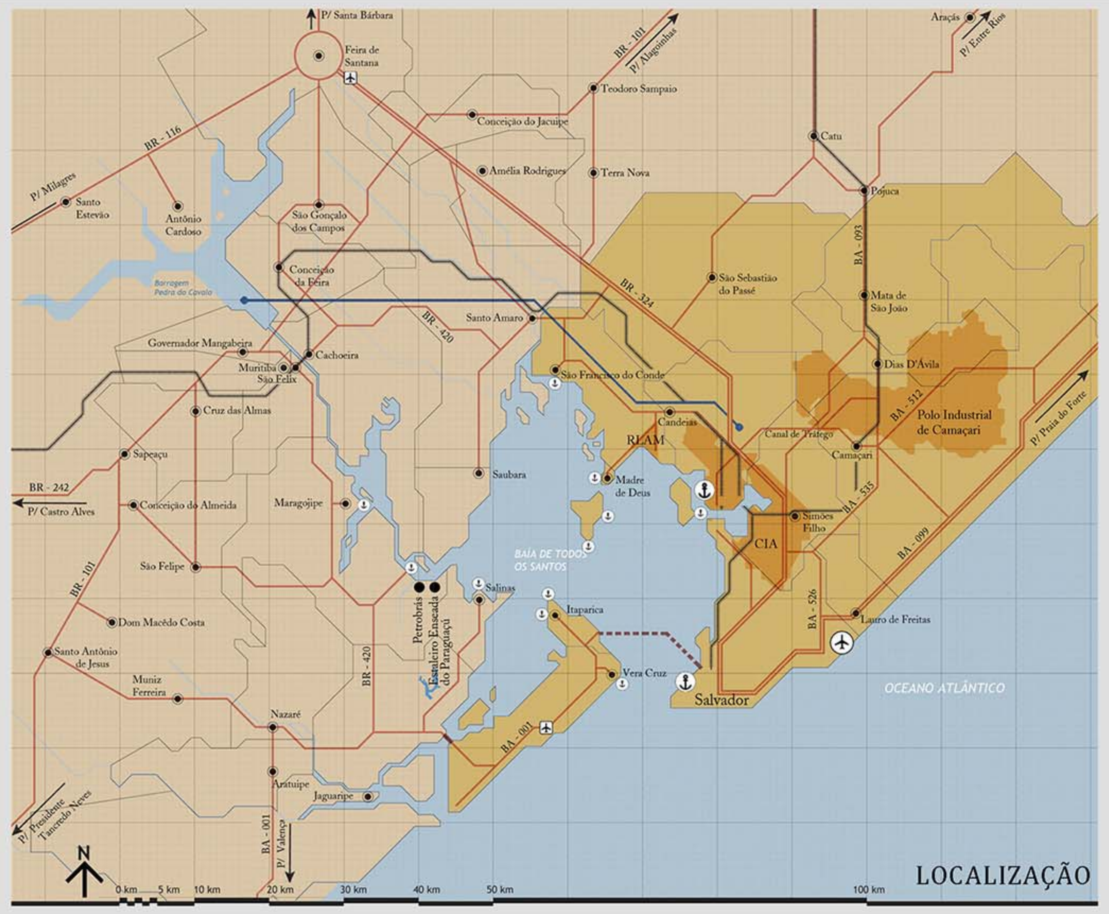

LOCALIZAÇÃO

DESCRIÇÃO DA POLIGONAL DO POLO INDUSTRIAL DE CAMAÇARI CONFORME PLANO DIRETOR 2013 - SISTEMA DE COORDENADAS UTM

Ponto 1	E: 566178.3840	N: 8606499.4720	Ponto 86	E: 576245.9650	N: 8604143.2672	Ponto 171	E: 583276.1797	N: 8610447.3464	Ponto 256	E: 590850.2050	N: 8611974.3250	Ponto 333	E: 583984.9860	N: 8595648.3622
Ponto 2	E: 566345.6381	N: 8606485.1922	Ponto 87	E: 576294.5300	N: 8604129.2742	Ponto 172	E: 583397.9854	N: 8610658.3202	Ponto 257	E: 590901.0109	N: 8611653.6033	Ponto 334	E: 583887.5660	N: 8595635.9552
Ponto 3	E: 566459.2850	N: 8606474.4420	Ponto 88	E: 576301.9380	N: 8604112.8112	Ponto 173	E: 583567.5138	N: 8610703.7452	Ponto 258	E: 591198.1088	N: 8611559.8269	Ponto 335	E: 583839.0400	N: 8595911.9322
Ponto 4	E: 566584.4400	N: 8606566.2210	Ponto 89	E: 576287.9450	N: 8604084.8252	Ponto 174	E: 583646.8042	N: 8610566.4102	Ponto 259	E: 591167.7076	N: 8611348.3839	Ponto 336	E: 583720.7910	N: 8596143.2942
Ponto 5	E: 566667.8760	N: 8606602.3770	Ponto 90	E: 576289.5910	N: 8604053.5472	Ponto 175	E: 583693.9734	N: 8610553.7712				Ponto 337	E: 583381.1890	N: 8596381.9332
Ponto 6	E: 566915.4030	N: 8606660.7820	Ponto 91	E: 576315.1080	N: 8604031.3232	Ponto 176	E: 583693.9734	N: 8610493.4652				Ponto 338	E: 583018.6400	N: 8596863.8012
Ponto 7	E: 567134.0560	N: 8606731.0890	Ponto 92	E: 576357.9100	N: 8604002.5142	Ponto 177	E: 583856.0210	N: 8610450.0447				Ponto 339	E: 582229.2940	N: 8596441.5942
Ponto 8	E: 567235.6950	N: 8606615.3190	Ponto 93	E: 576588.3840	N: 8603734.1762	Ponto 178	E: 584221.6591	N: 8610450.0447	A partir do Ponto 259, segue o curso do Rio Jacuípe, com limite perimétrico definido pela margem direita no sentido descendente, em direção ao sul, até o ponto 260.			Ponto 340	E: 582009.0060	N: 8596449.6112
Ponto 9	E: 567310.0370	N: 8606635.1810	Ponto 94	E: 576605.4870	N: 8603710.7162	Ponto 179	E: 584566.3753	N: 8610649.0667				Ponto 341	E: 581591.3920	N: 8596331.4522
Ponto 10	E: 567216.4000	N: 8607000.9900	Ponto 95	E: 576732.7960	N: 8603780.9562	Ponto 180	E: 584736.7484	N: 8610649.0667				Ponto 342	E: 581407.8230	N: 8596143.2942
Ponto 11	E: 567491.1110	N: 8607114.1170	Ponto 96	E: 576873.2760	N: 8603551.2132	Ponto 181	E: 584736.7484	N: 8610527.7148				Ponto 343	E: 581329.8060	N: 8595895.4762
Ponto 12	E: 567535.6090	N: 8607155.8350	Ponto 97	E: 577040.0960	N: 8603491.2172	Ponto 182	E: 584779.1573	N: 8610369.4428				Ponto 344	E: 581260.9690	N: 8595156.6112
Ponto 13	E: 567554.0600	N: 8607166.1320	Ponto 98	E: 577133.7490	N: 8603486.8272	Ponto 183	E: 584818.7931	N: 8610369.4428	Ponto 260	E: 593280.0760	N: 8596051.4372	Ponto 345	E: 581118.7020	N: 8594766.5272
Ponto 14	E: 567674.3700	N: 8607185.9940	Ponto 99	E: 577203.9890	N: 8603378.5402	Ponto 184	E: 584849.9010	N: 8610423.3233	Ponto 261	E: 592797.9200	N: 8595974.5992	Ponto 346	E: 580934.5800	N: 8594509.6522
Ponto 15	E: 567971.7380	N: 8607088.9530	Ponto 100	E: 577323.9820	N: 8603399.0272	Ponto 185	E: 584926.4777	N: 8610379.1118	Ponto 262	E: 592647.6810	N: 8595964.9812	Ponto 347	E: 580577.1740	N: 8594780.2942
Ponto 16	E: 568075.5910	N: 8607006.0980	Ponto 101	E: 577455.6820	N: 8603355.1272	Ponto 186	E: 584926.4777	N: 8610290.2881	Ponto 263	E: 592510.1780	N: 8595950.0652	Ponto 348	E: 580512.9250	N: 8594982.2212
Ponto 17	E: 568269.1070	N: 8606976.0210	Ponto 102	E: 577574.2120	N: 8603382.9312	Ponto 187	E: 585078.2913	N: 8610202.6386	Ponto 264	E: 592460.8080	N: 8595926.5552	Ponto 349	E: 580512.9250	N: 8595174.9682
Ponto 18	E: 568296.9610	N: 8606982.4286	Ponto 103	E: 577653.8960	N: 8603501.9492	Ponto 188	E: 585259.8329	N: 8610384.1802	Ponto 265	E: 592178.8390	N: 8595916.9012	Ponto 350	E: 580164.1440	N: 8595431.9642
Ponto 19	E: 569089.4383	N: 8608071.4261	Ponto 104	E: 577576.8830	N: 8603582.8132	Ponto 189	E: 585202.8793	N: 8610482.8266	Ponto 266	E: 591863.7090	N: 8595803.5852	Ponto 351	E: 580040.2350	N: 8595523.7492
Ponto 20	E: 570178.2503	N: 8608080.6150	Ponto 105	E: 577817.5520	N: 8603748.3942	Ponto 190	E: 585254.6279	N: 8610534.5752	Ponto 267	E: 591730.3600	N: 8595790.9672	Ponto 352	E: 579764.1810	N: 8595669.1190
Ponto 21	E: 570739.3678	N: 8608043.6192	Ponto 106	E: 578464.4680	N: 8603132.2832	Ponto 191	E: 585235.9527	N: 8610604.2721	Ponto 268	E: 591697.1550	N: 8595804.9132	Ponto 353	E: 579594.3810	N: 8595669.1190
Ponto 22	E: 570807.5049	N: 8606838.3539	Ponto 107	E: 578670.4790	N: 8603016.7622	Ponto 192	E: 585297.5696	N: 8610665.8891	Ponto 269	E: 591616.7650	N: 8595884.2902	Ponto 354	E: 579470.5570	N: 8595696.8020
Ponto 23	E: 570807.5049	N: 8606838.3539	Ponto 108	E: 578760.9710	N: 8602978.2562	Ponto 193	E: 585466.5454	N: 8610496.9133	Ponto 270	E: 591604.6200	N: 8595908.4142	Ponto 355	E: 579473.0170	N: 8595924.5770
Ponto 24	E: 570807.5049	N: 8606838.3539	Ponto 109	E: 578795.6260	N: 8602945.5252	Ponto 194	E: 585672.3249	N: 8610552.0518	Ponto 271	E: 591596.2634	N: 8596032.3922	Ponto 356	E: 579195.2150	N: 8596317.3570
Ponto 25	E: 570833.9020	N: 8606835.9540	Ponto 110	E: 578826.4320	N: 8602881.9882	Ponto 195	E: 585703.0392	N: 8610666.6792	Ponto 272	E: 591552.2227	N: 8596093.6905	Ponto 357	E: 578775.8220	N: 8596735.1920
Ponto 26	E: 570966.3850	N: 8606767.2590	Ponto 111	E: 578905.3710	N: 8602830.0032	Ponto 196	E: 585754.4524	N: 8610666.6792	Ponto 273	E: 591504.2218	N: 8596143.0161	Ponto 358	E: 578577.7240	N: 8596852.0080
Ponto 27	E: 571039.9860	N: 8606713.2850	Ponto 112	E: 579032.4450	N: 8602778.0192	Ponto 197	E: 585795.5592	N: 8610595.4802	Ponto 274	E: 591466.6008	N: 8596167.0610	Ponto 359	E: 577889.9630	N: 8596849.6680
Ponto 28	E: 571206.8160	N: 8606781.9790	Ponto 113	E: 579296.2170	N: 8602783.7952	Ponto 198	E: 585755.0515	N: 8610525.3188	Ponto 275	E: 591446.4972	N: 8596174.8304	Ponto 360	E: 577801.3290	N: 8596804.9070
Ponto 29	E: 571358.9260	N: 8606806.5130	Ponto 114	E: 579523.4080	N: 8602808.8252	Ponto 199	E: 585780.8355	N: 8610499.5348	Ponto 276	E: 591400.3280	N: 8596189.9275	Ponto 361	E: 577476.7720	N: 8597096.3280
Ponto 30	E: 571589.5430	N: 8606860.4880	Ponto 115	E: 579665.8830	N: 8602878.1372	Ponto 200	E: 585918.4941	N: 8610637.1934	Ponto 277	E: 591382.4645	N: 8596208.0835	Ponto 362	E: 576580.4490	N: 8597128.8120
Ponto 31	E: 571712.2120	N: 8606875.2080	Ponto 116	E: 579796.8070	N: 8603014.8372	Ponto 201	E: 585974.7464	N: 8610580.9412	Ponto 278	E: 591336.3046	N: 8596278.7409	Ponto 363	E: 576543.6230	N: 8597164.6940
Ponto 32	E: 571687.6780	N: 8606664.2170	Ponto 117	E: 579869.9700	N: 8603116.8802	Ponto 202	E: 585936.0273	N: 8610436.4397	Ponto 279	E: 591295.1400	N: 8596306.1049	Ponto 364	E: 575541.4190	N: 8597240.1970
Ponto 33	E: 571697.4920	N: 8606467.9470	Ponto 118	E: 579913.4250	N: 8603174.7312	Ponto 203	E: 586257.6490	N: 8610350.2614	Ponto 280	E: 591271.1369	N: 8596306.1049	Ponto 365	E: 575488.7990	N: 8597167.2220
Ponto 34	E: 571697.4920	N: 8606261.8630	Ponto 119	E: 580024.1097	N: 8603264.2156	Ponto 204	E: 586307.9408	N: 8610416.1474	Ponto 281	E: 590287.8882	N: 8595323.5509	Ponto 366	E: 575468.6640	N: 8597167.7490
Ponto 35	E: 571709.8134	N: 8606145.7635	Ponto 120	E: 580164.5373	N: 8603315.3271	Ponto 205	E: 586254.6077	N: 8610508.5230	Ponto 282	E: 590194.8327	N: 8595200.7051	Ponto 367	E: 574329.3910	N: 8597227.3520
Ponto 36	E: 571758.5039	N: 8605903.5700	Ponto 121	E: 580346.1342	N: 8603315.3271	Ponto 206	E: 586293.0154	N: 8610575.0472	Ponto 283	E: 590141.0986	N: 8595078.0262	Ponto 368	E: 574139.5460	N: 8596796.4990
Ponto 37	E: 571802.0879	N: 8605726.0015	Ponto 122	E: 580530.8950	N: 8603191.1290	Ponto 207	E: 586653.7667	N: 8610626.0043	Ponto 284	E: 590118.2833	N: 8594971.3865	Ponto 369	E: 574075.6555	N: 8596803.6220
Ponto 38	E: 571768.3027	N: 8605552.2971	Ponto 123	E: 580623.2754	N: 8603129.0299	Ponto 208	E: 587012.4955	N: 8610722.1254	Ponto 285	E: 590034.1788	N: 8594399.8529	Ponto 370	E: 574137.8075	N: 8597310.2392
Ponto 39	E: 571866.7377	N: 8605387.2674	Ponto 124	E: 580715.6558	N: 8603066.9309	Ponto 209	E: 587384.7652	N: 8610937.0554	Ponto 286	E: 589980.7302	N: 8594402.4241	Ponto 371	E: 574137.8075	N: 8597310.2392
Ponto 40	E: 571997.7529	N: 8605234.0253	Ponto 125	E: 580771.9473	N: 8603150.6718	Ponto 210	E: 587406.0215	N: 8610857.7259	Ponto 287	E: 589866.8921	N: 8594426.0895	Ponto 372	E: 573584.0459	N: 8597488.1499
Ponto 41	E: 572178.4749	N: 8604966.4038	Ponto 126	E: 581144.0484	N: 8603554.0745	Ponto 211	E: 587472.3158	N: 8610875.4894	Ponto 288	E: 589786.9538	N: 8594457.2079	Ponto 373	E: 572893.4590	N: 8597761.2530
Ponto 42	E: 572118.0610	N: 8604861.7638	Ponto 127	E: 581442.7367	N: 8603554.0745	Ponto 212	E: 587472.3158	N: 8610979.7763	Ponto 289	E: 589714.0668	N: 8594504.0218	Ponto 374	E: 572819.4030	N: 8597825.4190
Ponto 43	E: 572118.2708	N: 8604861.4004	Ponto 128	E: 581779.9790	N: 8603300.8156	Ponto 213	E: 587618.4249	N: 8611232.8448	Ponto 290	E: 589668.7816	N: 8594534.9964	Ponto 375	E: 572382.2037	N: 8597764.9188
Ponto 44	E: 572163.7040	N: 8604782.7079	Ponto 129	E: 581921.3800	N: 8603442.2166	Ponto 214	E: 587618.4249	N: 8611341.7755	Ponto 291	E: 589668.7816	N: 8594534.9964	Ponto 376	E: 572382.2037	N: 8597764.9188
Ponto 45	E: 572367.3138	N: 8604782.7079	Ponto 130	E: 581776.3302	N: 8603693.4503	Ponto 215	E: 587867.5260	N: 8611485.5941	Ponto 292	E: 589668.7816	N: 8594534.9964	Ponto 377	E: 572382.2037	N: 8597764.9188
Ponto 46	E: 572482.6594	N: 8604716.1131	Ponto 131	E: 581590.4938	N: 8603693.4503	Ponto 216	E: 587867.5260	N: 8611573.0164	Ponto 293	E: 589634.4681	N: 8594558.9577	Ponto 378	E: 572382.2037	N: 8597764.9188
Ponto 47	E: 572532.8844	N: 8604687.1157	Ponto 132	E: 581424.4077	N: 8603859.5364	Ponto 217	E: 588075.2371	N: 8611692.9385	Ponto 294	E: 589604.3251	N: 8594581.5079	Ponto 379	E: 571992.4110	N: 8597690.4570
Ponto 48	E: 572563.8631	N: 8604705.0013	Ponto 133	E: 581424.4077	N: 8604690.2787	Ponto 218	E: 588075.2371	N: 8611841.7734	Ponto 295	E: 589573.1298	N: 8594629.3191	Ponto 380	E: 571799.3580	N: 8597970.1100
Ponto 49	E: 573154.0999	N: 8605045.7746	Ponto 134	E: 581732.7805	N: 8604998.6515	Ponto 219	E: 588120.1953	N: 8611867.7300	Ponto 296	E: 589551.6958	N: 8594682.6277	Ponto 381	E: 571619.8300	N: 8597977.4490
Ponto 50	E: 573246.9061	N: 8605045.7746	Ponto 135	E: 581732.7805	N: 8605076.5782	Ponto 220	E: 588146.8700	N: 8611967.2813	Ponto 297	E: 589490.5863	N: 8594803.9431	Ponto 382	E: 570991.0452	N: 8597433.1885
Ponto 51	E: 573399.9563	N: 8604553.6382	Ponto 136	E: 581667.4798	N: 8605114.2795	Ponto 221	E: 588049.2405	N: 8612023.6477	Ponto 298	E: 589410.2096	N: 8594854.2789	Ponto 383	E: 570624.8540	N: 8597523.6200
Ponto 52	E: 573589.7132	N: 8604604.4834	Ponto 137	E: 581962.1411	N: 8605624.6479	Ponto 222	E: 588072.6436	N: 8612064.1830	Ponto 299	E: 589281.5220	N: 8594905.4418	Ponto 384	E: 570141.9760	N: 8598063.8800
Ponto 53	E: 573678.7278	N: 8604275.9759	Ponto 138	E: 582011.7943	N: 8605624.6479	Ponto 223	E: 588149.5092	N: 8612084.7791	Ponto 300	E: 589222.9490	N: 8594928.3679	Ponto 385	E: 570022.1240	N: 8597948.6340
Ponto 54	E: 574515.5830	N: 8604466.5472	Ponto 139	E: 582130.8062	N: 8605830.7826	Ponto 224	E: 588149.5092	N: 8612388.3748	Ponto 301	E: 589164.0498	N: 8594950.4181	Ponto 386	E: 569853.4630	N: 8598129.0170
Ponto 55	E: 574601.3660	N: 8604271.6752	Ponto 140	E: 582031.8368	N: 8605929.7520	Ponto 225	E: 588381.5807	N: 8612620.4463	Ponto 302	E: 589096.3410	N: 8594973.7318	Ponto 387	E: 569783.5110	N: 8598092.5200
Ponto 56	E: 574466.3730	N: 8604217.3482	Ponto 141	E: 582031.8368	N: 8606135.2971	Ponto 226	E: 588464.6980	N: 8612668.4341	Ponto 303	E: 589096.3410	N: 8594973.7318	Ponto 388	E: 569750.4530	N: 8598109.0490
Ponto 57	E: 574556.0940	N: 8604195.9472	Ponto 142	E: 582129.8895	N: 8606347.3626	Ponto 227	E: 588742.8607	N: 8612946.5968	Ponto 304	E: 589067.3757	N: 8594974.0219	Ponto 389	E: 569720.5720	N: 8598142.1080
Ponto 58	E: 574576.1770	N: 8604195.5612	Ponto 143	E: 582129.8895	N: 8606491.3704	Ponto 228	E: 588742.8607	N: 8613228.7099	Ponto 305	E: 589028.6572	N: 8594963.8484	Ponto 390	E: 569643.6470	N: 8598223.4840
Ponto 59	E: 574581.0650	N: 8604173.6982	Ponto 144	E: 581958.6852	N: 8606662.5747	Ponto 229	E: 589009.4133	N: 8613343.8915	Ponto 306	E: 588980.1301	N: 8594933.0276	Ponto 391	E: 569592.7870	N: 8598254.0000
Ponto 60	E: 574683.0890	N: 8604193.1482	Ponto 145	E: 582016.1437	N: 8606720.0333	Ponto 230	E: 589009.4133	N: 8613343.8915	Ponto 307	E: 588936.0207	N: 8594899.3221	Ponto 392	E: 569442.7510	N: 8598314.3950
Ponto 61	E: 574741.2970	N: 8604205.0012	Ponto 146	E: 582016.1437	N: 8606912.4648	Ponto 231	E: 589219.4411	N: 8613358.5232	Ponto 308	E: 588936.0207	N: 8594899.3221	Ponto 393	E: 569399.5200	N: 8598377.9700
Ponto 62	E: 574789.0380	N: 8604202.5322	Ponto 147	E: 581866.6041	N: 8607062.0044	Ponto 232	E: 589545.9736	N: 8613324.3072	Ponto 309	E: 588891.8425	N: 8594865.4132	Ponto 394	E: 569372.4120	N: 8598521.3540
Ponto 63	E: 574834.3100	N: 8604186.8932	Ponto 148	E: 581607.7719	N: 8607062.0044	Ponto 233	E: 589805.1485	N: 8613146.7915	Ponto 310	E: 588860.3268	N: 8594839.3978	Ponto 395	E: 569324.9560	N: 8598606.7730
Ponto 64	E: 574890.2820	N: 8604170.4302	Ponto 149	E: 581120.1590	N: 8607906.5747	Ponto 234	E: 589913.0080	N: 8613254.6510	Ponto 311	E: 588837.3107	N: 8594811.0530	Ponto 396	E: 569217.6330	N: 8598726.5070
Ponto 65	E: 574942.1390	N: 8604159.7302	Ponto 150	E: 581120.1590	N: 8608778.8748	Ponto 235	E: 589993.8506	N: 8613207.9766	Ponto 312	E: 588789.8539	N: 8594724.8314	Ponto 397	E: 569136.5950	N: 8598778.3440
Ponto 66	E: 575004.6960	N: 8604150.6752	Ponto 151	E: 581258.1052	N: 8608858.5181	Ponto 236	E: 590032.0312	N: 8613169.7959	Ponto 313	E: 588754.0387	N: 8594689.2122	Ponto 398	E: 569039.4930	N: 8598809.0070
Ponto 67	E: 575117.4640	N: 8604139.9742	Ponto 152	E: 581258.1052	N: 8609237.1919	Ponto 237	E: 590114.0070	N: 8613191.7613	Ponto 314	E: 588754.0480	N: 8594689.1970	Ponto 399	E: 568706.5740	N: 8598901.7270
Ponto 68	E: 575228.4380	N: 8604124.9882	Ponto 153	E: 581127.8251	N: 8609272.1003	Ponto 238	E: 590200.2674	N: 8613241.5638	Ponto 315	E: 588717.3830	N: 8594671.2853	Ponto 400	E: 568404.5470	N: 8598986.3950
Ponto 69	E: 575278.0210	N: 8604131.5372	Ponto 154	E: 581127.8251	N: 8609352.9902	Ponto 239	E: 590342.1018	N: 8613241.5638	Ponto 316	E: 588598.5179	N: 8594632.6210	Ponto 401	E: 568397.5650	N: 8598976.9490
Ponto 70	E: 575865.2500	N: 8604337.5502	Ponto 155	E: 581303.0560	N: 8609399.9431	Ponto 240	E: 590404.6588	N: 8613349.9156	Ponto 317	E: 588598.5179	N: 8594632.6210	Ponto 402	E: 568238.2250	N: 8599020.0700
Ponto 71	E: 575913.4240	N: 8604372.0952	Ponto 156	E: 581303.0560	N: 8609505.7625	Ponto 241	E: 590431.9251	N: 8613365.6578	Ponto 318	E: 588543.4898	N: 8594616.6855	Ponto 403	E: 568210.7090	N: 8599020.8910
Ponto 72	E: 575952.1100	N: 8604341.6402	Ponto 157	E: 581582.9732	N: 8609667.3728	Ponto 242	E: 590517.8825	N: 8613330.0677	Ponto 319	E: 588503.1890	N: 8594602.3341	Ponto 404	E: 568189.3550	N: 8599013.4990
Ponto 73	E: 575966.1040	N: 8604335.0552	Ponto 158	E: 581652.6519	N: 8609546.6859	Ponto 243	E: 590456.5310	N: 8613181.8915	Ponto 320	E: 588324.4028	N: 8594555.0208	Ponto 405	E: 568173.3380	N: 8598995.8400
Ponto 74	E: 575988.3280	N: 8604338.3482	Ponto 159	E: 582135.0234	N: 8609675.9369	Ponto 244	E: 590456.5310	N: 8613107.1969	Ponto 321	E: 588004.3295	N: 8594575.4849	Ponto 406	E: 568056.0640	N: 8598842.6590
Ponto 75	E: 576005.6130	N: 8604351.5182	Ponto 160	E: 582238.4449	N: 8609855.0682	Ponto 245	E: 590417.4558	N: 8613068.1217	Ponto 322	E: 587740.9646	N: 8594540.4889	Ponto 407	E: 567966.3590	N: 8598905.9030
Ponto 76	E: 576030.3070	N: 8604351.5182	Ponto 161	E: 582350.7203	N: 8609885.1523	Ponto 246	E: 590490.3394	N: 8612941.8836	Ponto 323	E: 587516.9762	N: 8594617.4951	Ponto 408	E: 567934.0070	N: 8598945.6690
Ponto 77	E: 576045.9470	N: 8604342.4632	Ponto 162	E: 582430.1346	N: 8609863.8733	Ponto 247	E: 590490.3394	N: 8612861.2706	Ponto 324	E: 587161.9122	N: 8594979.1730	Ponto 409	E: 567961.0200	N: 8598988.7450
Ponto 78	E: 576059.9400	N: 8604333.4092	Ponto 163	E: 582724.4477	N: 8609942.7343	Ponto 248	E: 590404.1655	N: 8612775.0967	Ponto 325	E: 585334.7703	N: 8595577.7173			
Ponto 79	E: 576094.5110	N: 8604341.6402	Ponto 164	E: 582769.7873	N: 8610111.9437	Ponto 249	E: 590344.3275	N: 8612775.0967	Ponto 326	E: 584937.6130	N: 8595974.8746			
Ponto 80	E: 576125.7900	N: 8604341.6402	Ponto 165	E: 582821.1815	N: 8610141.0810	Ponto 250	E: 590329.0469	N: 8612718.0688	Ponto 327	E: 584854.1300	N: 8595726.9772			
Ponto 81	E: 576166.1220	N: 8604280.7292	Ponto 166	E: 582846.1921	N: 8610047.7400	Ponto 251	E: 590357.4096	N: 8612612.2179	Ponto 328	E: 584720.9200	N: 8595541.3562	A partir do Ponto 409, segue a Represa do Joanes, com limite perimétrico definido pela margem esquerda no sentido descendente, em direção ao norte, até o ponto 001, fechando assim a poligonal do Polo Industrial de Camaçari.		
Ponto 82	E: 576203.1630	N: 8604255.2122	Ponto 167	E: 582938.1758	N: 8610023.0931	Ponto 252	E: 590688.1391	N: 8612421.2711	Ponto 329	E: 584592.9060	N: 8595415.7542			
Ponto 83	E: 576220.4480	N: 8604230.5182	Ponto 168	E: 583147.6505	N: 8610023.0931	Ponto 253	E: 590688.1391	N: 8612256.4946	Ponto 330	E: 584436.1860	N: 8595385.9962			
Ponto 84	E: 576230.3260	N: 8604194.3012	Ponto 169	E: 583231.4337	N: 8610106.8764	Ponto 254	E: 590764.2447	N: 8612180.3890	Ponto 331	E: 584306.0010	N: 8595425.6152			
Ponto 85	E: 576233.6180	N: 8604163.8452	Ponto 170	E: 583276.1797	N: 8610273.8705	Ponto 255	E: 590849.7360	N: 8612131.0306	Ponto 332	E: 584109.4620	N: 8595563.1942			

PÓLO INDUSTRIAL DE CAMAÇARI

USO / OCUPAÇÕES

- Áreas industriais existentes (implantadas / já comprometidas)
- Áreas de usos especiais
- Central de tratamento de efluentes líquidos - CETREL
- Áreas industriais em implantação
- Ocupações urbanas
- Bacias de detenção

INDÚSTRIAS

- 01 Complexo do Cobre
- 02 Cia. de Bebidas da Bahia
- 03 CEPED
- 04 COFIC
- 05 BSC
- 06 BASF
- 07 BRASKEN
- 08 FAFEN
- 09 Bahiagás
- 10 Monsanto
- 11 Ford
- 12 Continental
- 13 Foton
- 14 Tecsys
- 15 CETREL
- 16 JAC Motors

INFRAESTRUTURA

- SE - CHESF
- SE - COELBA
- Linhas de transmissão de energia elétrica
- Sistema viário
- Sistema ferroviário
- Interceptor de efluentes
- Emissário
- Dutovia
- Etenoduto Camaçari - Maceió

SISTEMA DE COORDENADAS UTM

Limite perimétrico da poligonal do Polo Industrial de Camaçari

Ponto de Coordenada UTM

SITUAÇÃO EXISTENTE

ESCALA 1:50.000

ANEXO I

JUNHO DE 2013

SISTEMA CARTOGRÁFICO DA REGIÃO METROPOLITANA DE SALVADOR - SICAR RMS / ESC.: 1/10.000 - CONDER - GOVERNO DA BAHIA
ATUALIZAÇÃO DAS OCUPAÇÕES EM BASE CARTOGRÁFICA A PARTIR DE ORTOFOTOS 2011 - URBE PLANEJAMENTO